



縦断面図	申請者名	申請者住所	指定工事店名	有限会社 ウィナープライム
------	------	-------	--------	---------------

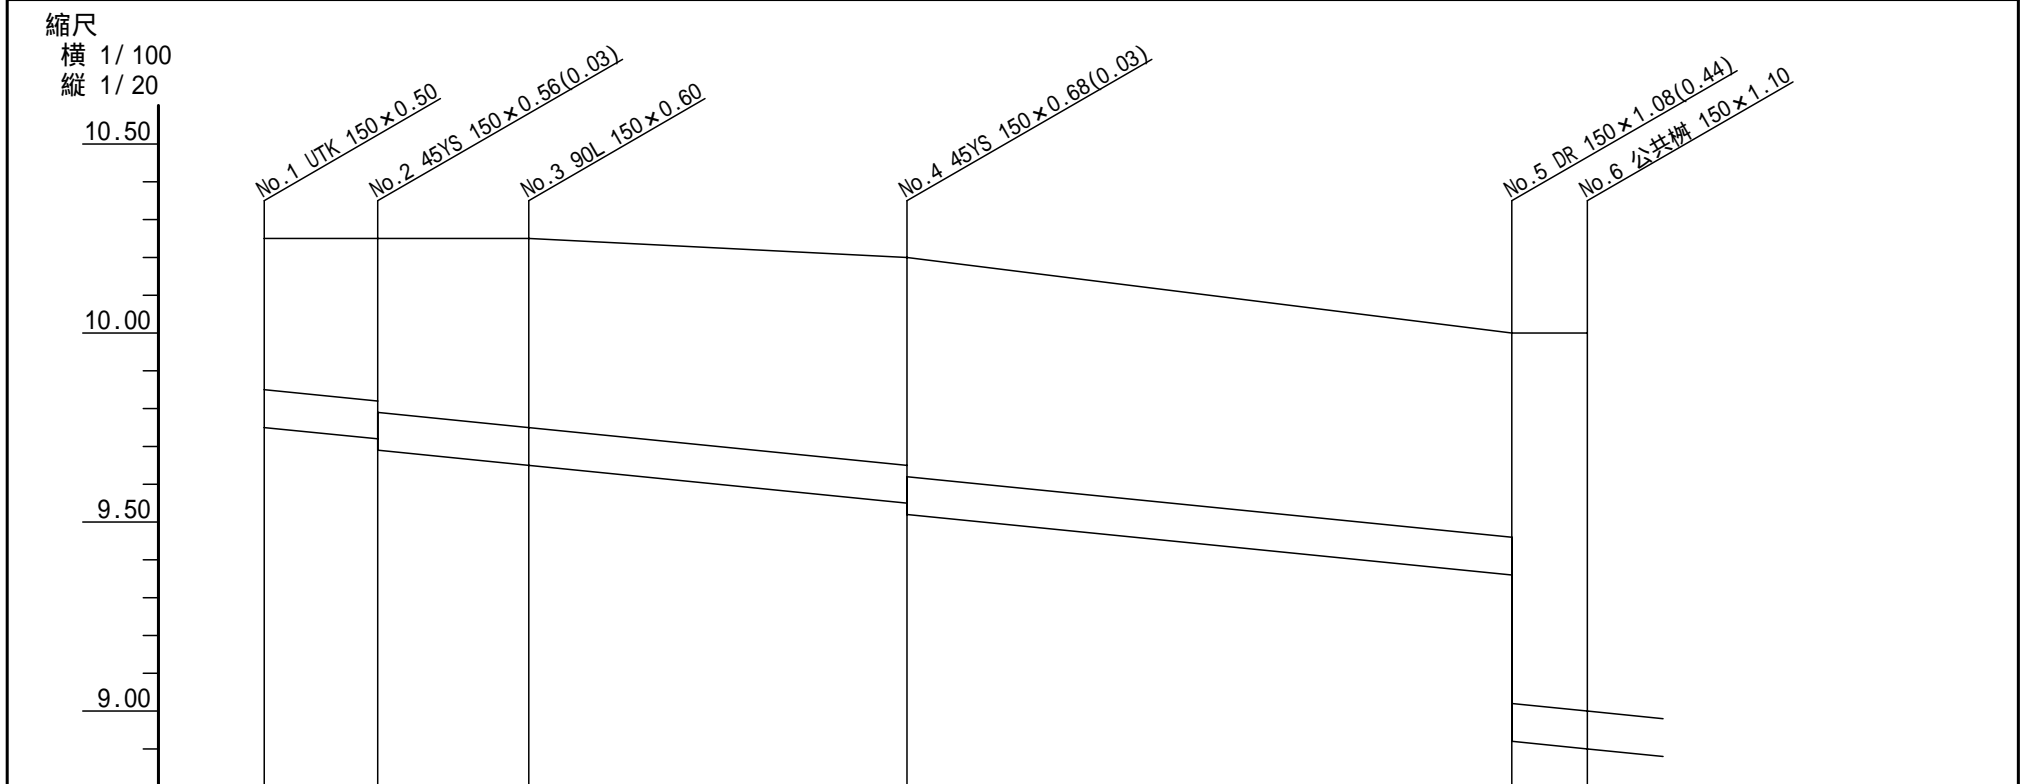

	100VU 20‰ L=17.50m					
地盤高	10.250	10.250	10.250	10.200	10.000	10.000
土被	0.40	0.43 0.46	0.50	0.55 0.58	0.54 0.98	1.00
管底高	9.750	9.720 9.690	9.650	9.550 9.520	9.360 8.920	8.900
追加距離	0.00	1.50	3.50	8.50	16.50	17.50
点間距離	0.00	1.50	2.00	5.00	8.00	1.00
測点	No.1	No.2	No.3	No.4	No.5	No.6

縦断面図	申請者名	申請者住所	指定工事店名
			有限会社 ウィナープライム

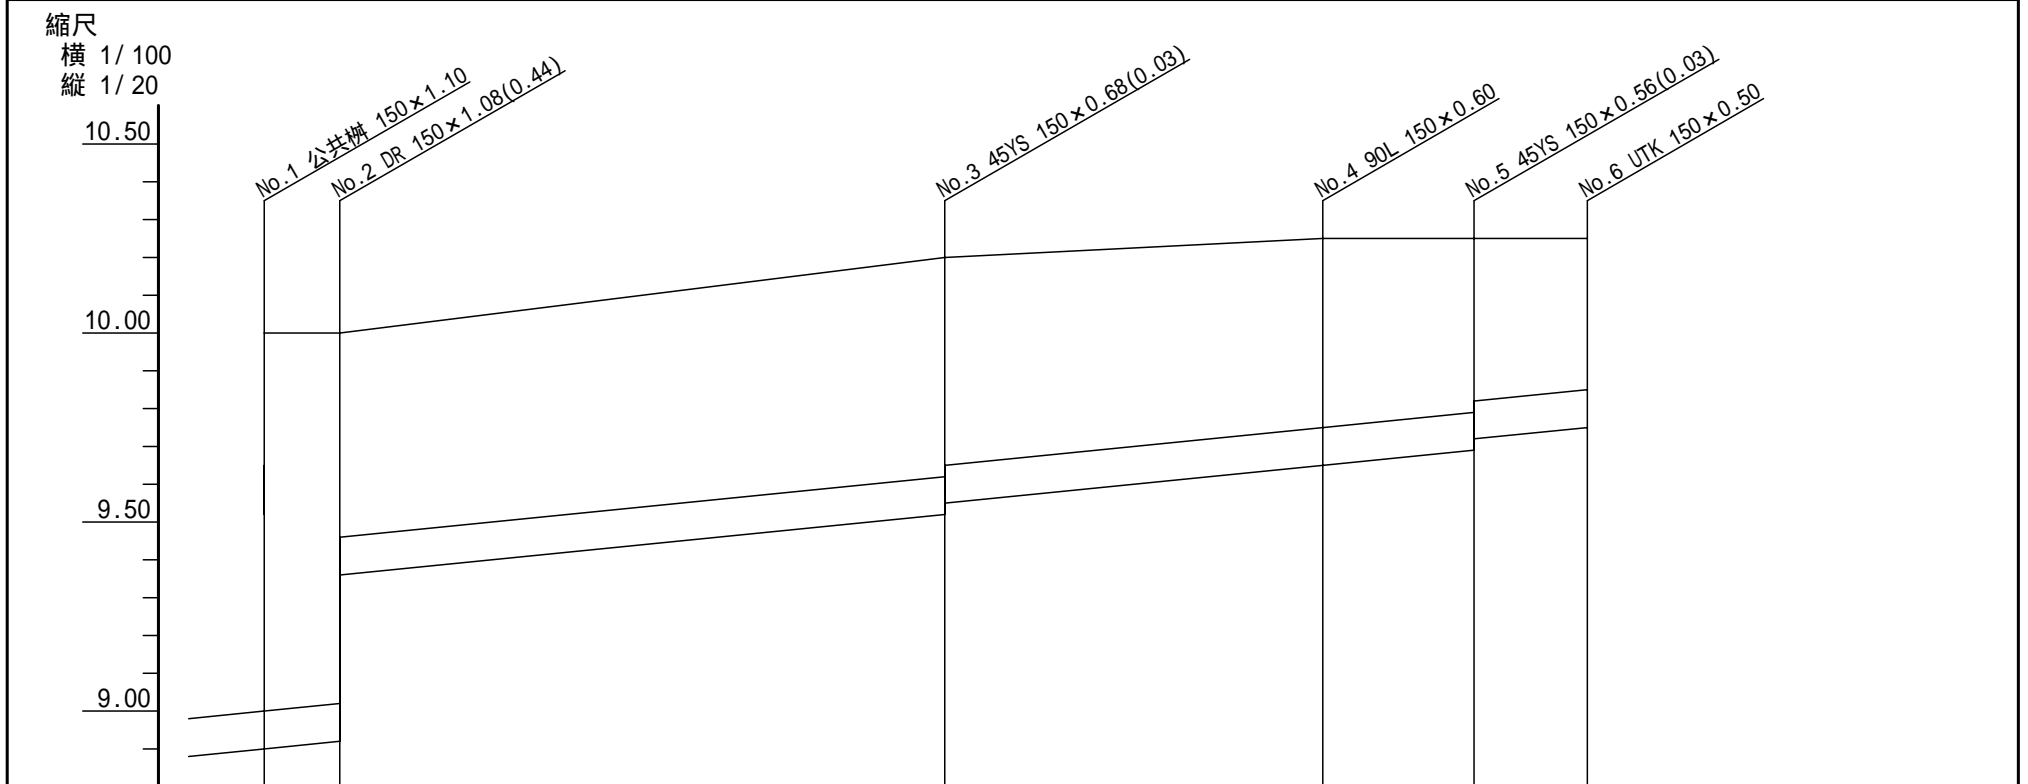

			100VU 20‰ L=17.50m			
地盤高	10.000	10.000	10.200	10.250	10.250	10.250
土被	1.00	0.98 0.54	0.58 0.55	0.50	0.46 0.43	0.40
管底高	8.900	8.920 9.360	9.520 9.550	9.650	9.690 9.720	9.750
追加距離	0.00	1.00	9.00	14.00	16.00	17.50
点間距離	0.00	1.00	8.00	5.00	2.00	1.50
測点	No.1	No.2	No.3	No.4	No.5	No.6