



さや管 サンプル

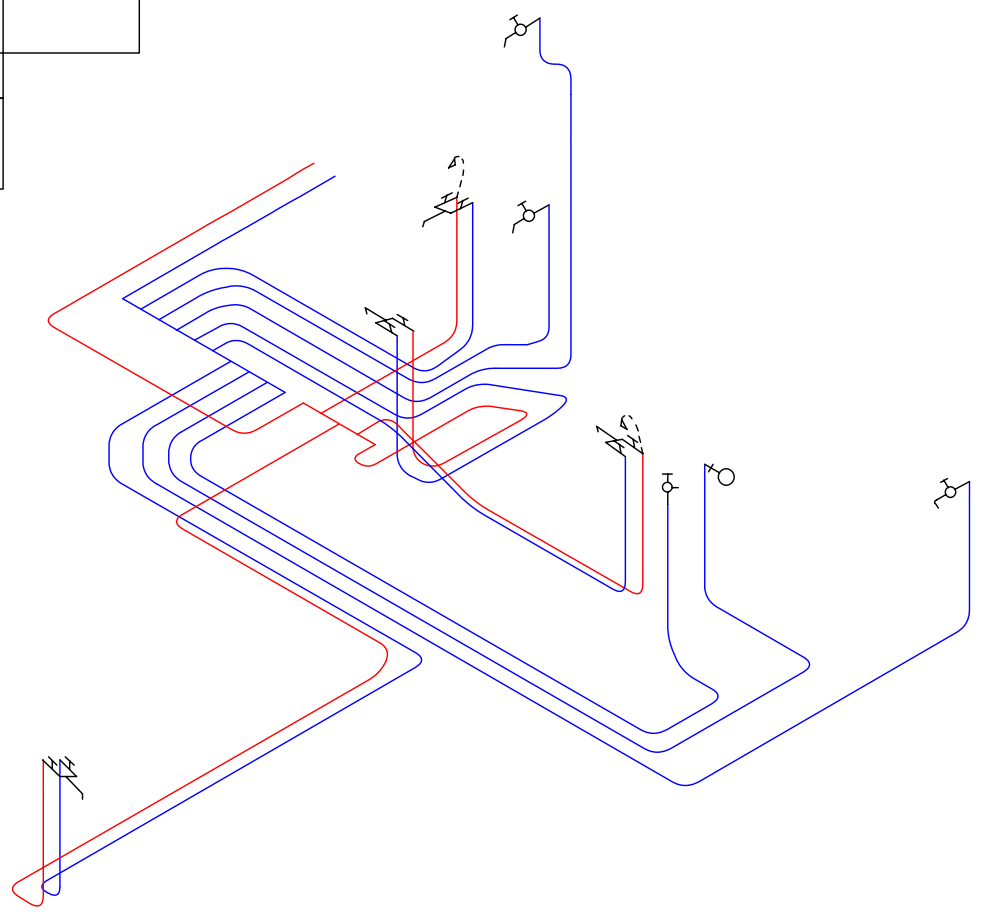

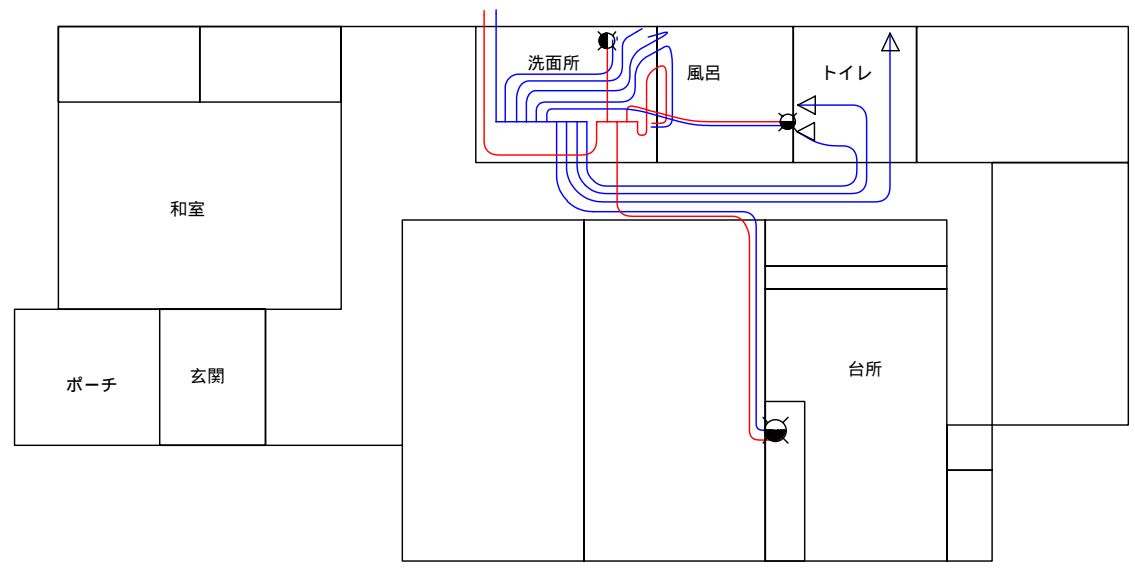

TOTO

品名： システム・Jシリーズ 間口1200mm
 品番： ML01 + L587U + TL384UFR
 希望小売価格： ¥542,050 (写真セット希望小売価格)



TOTO 「ラクしてキレイ」便器 レスティカシリーズ


品名： 腰掛式タンク密結形防露便器
 品番： CS80B + SH91BA + TCF4021AR
 希望小売価格： ¥209,000(セット希望小売価格)

別売品： ワンタッチ紙巻器、化粧鏡、タオルリング




TOTO いものホーローバス、「ラクしてキレイ」浴槽

品名： 和洋折衷バス 1300サイズ
 品番： FYS1300R/LJ
 希望小売価格： ¥247,000 (希望小売価格)



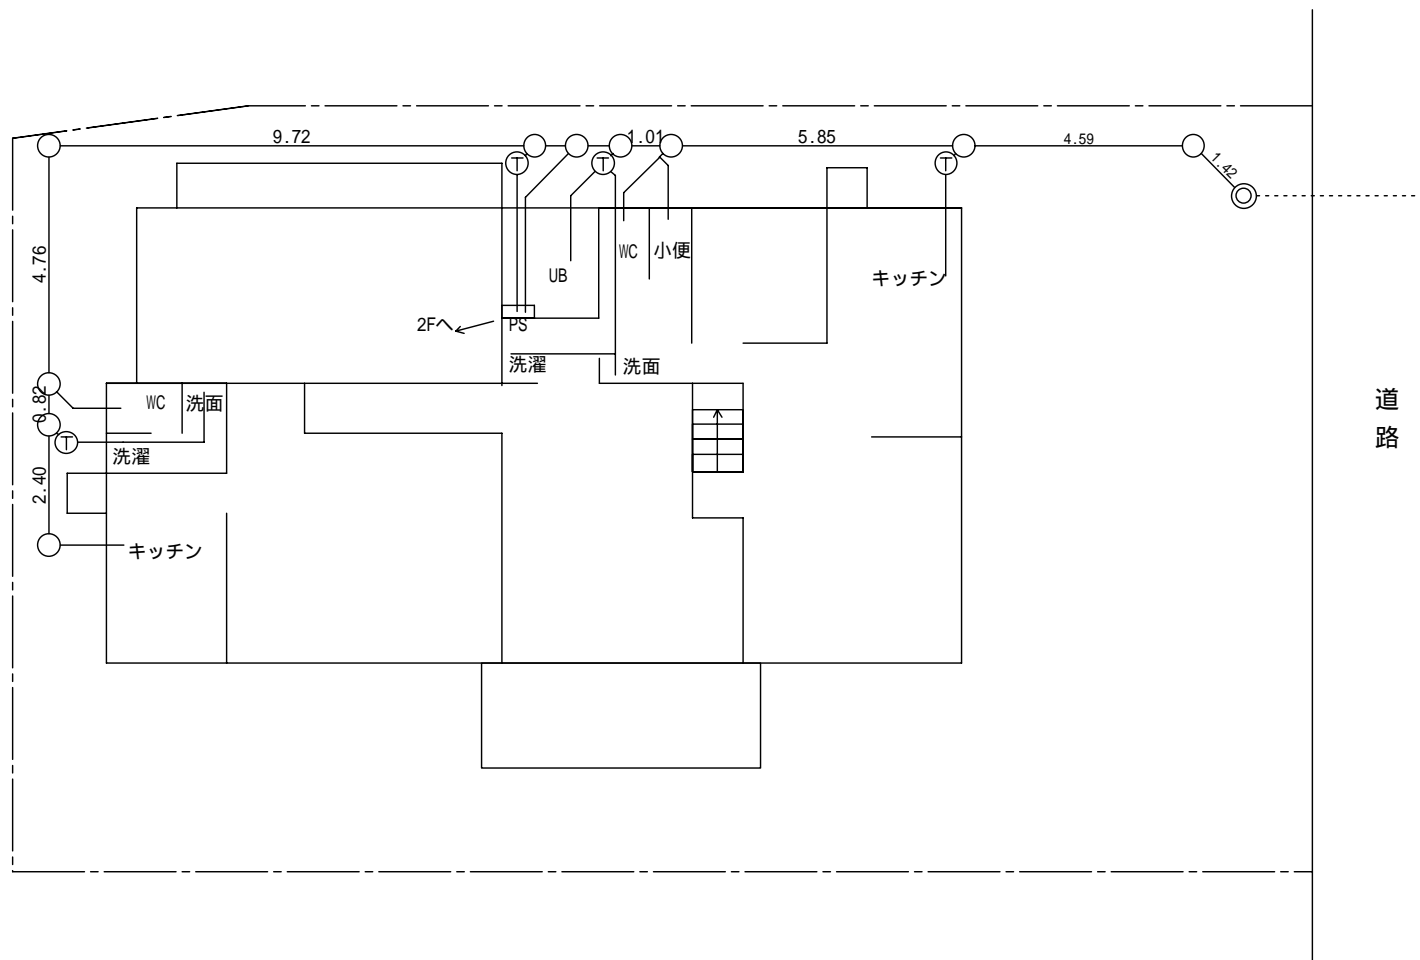


本管管割図作成システム

平面図 S=1:250

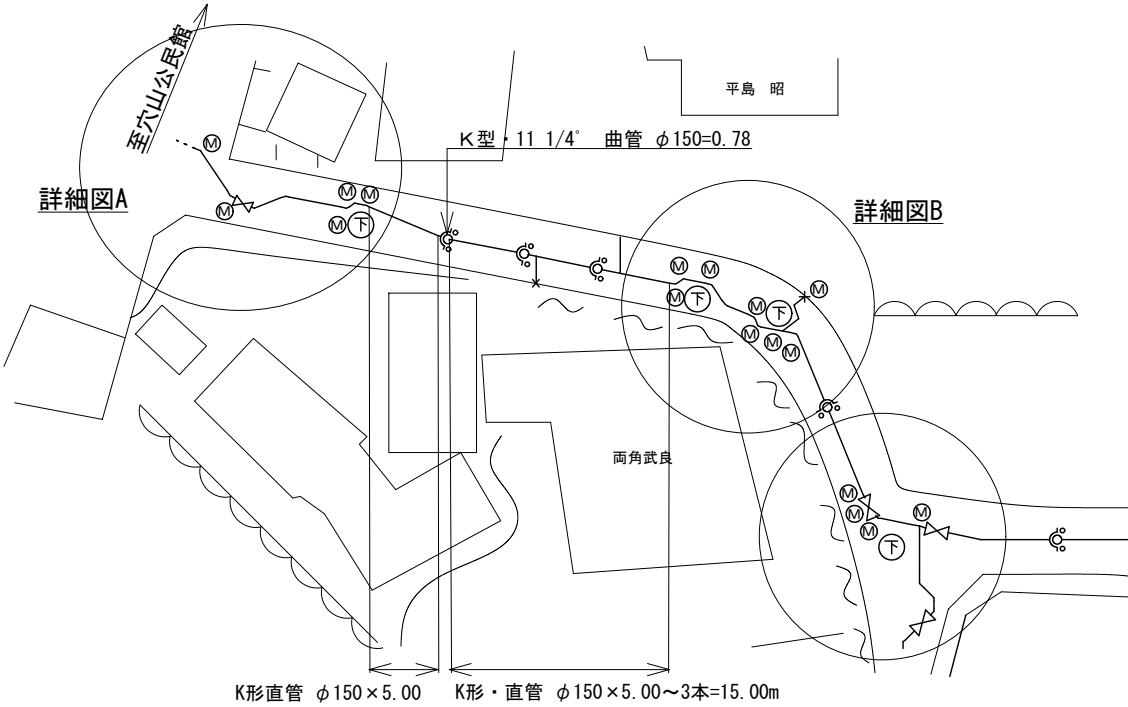


詳細図 A S=1:100

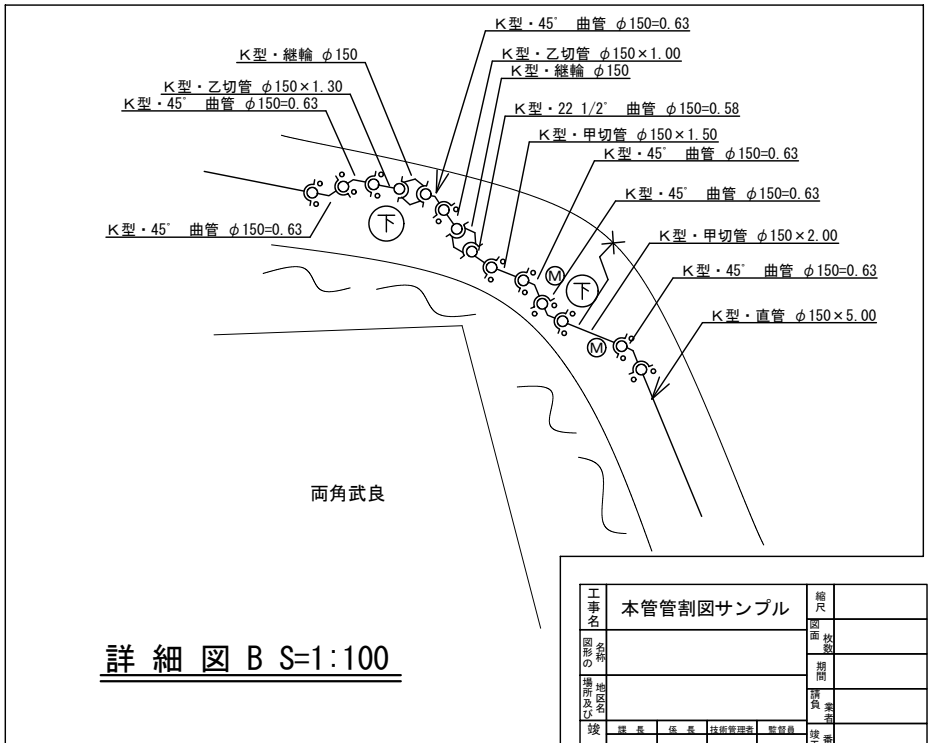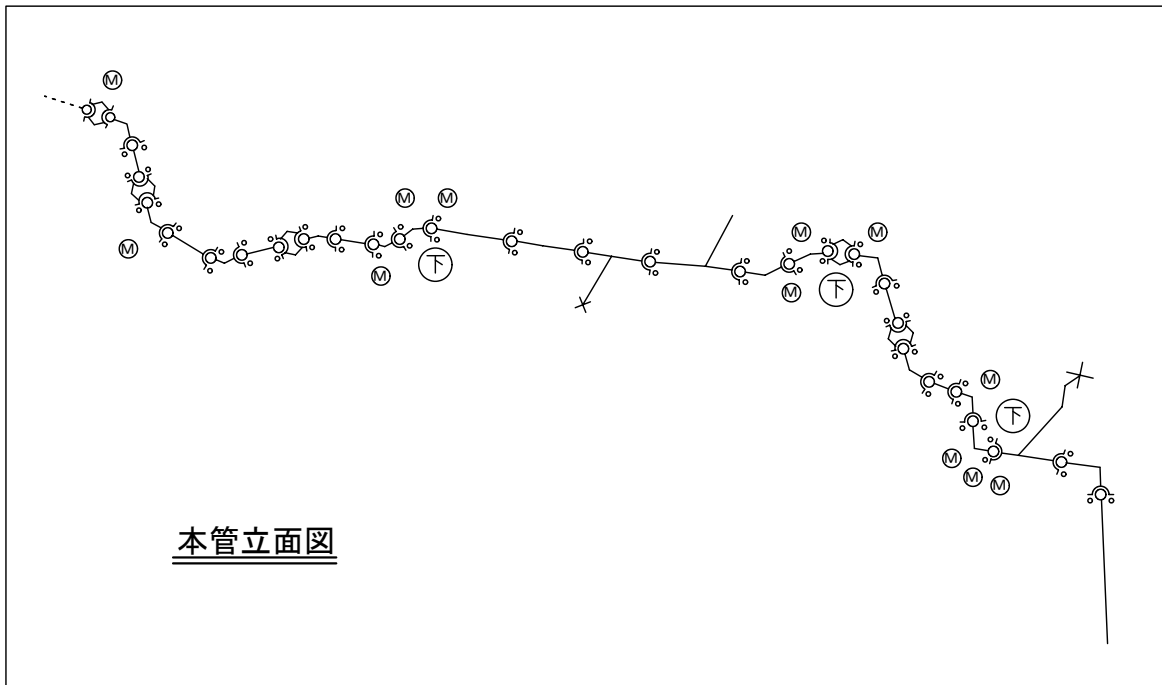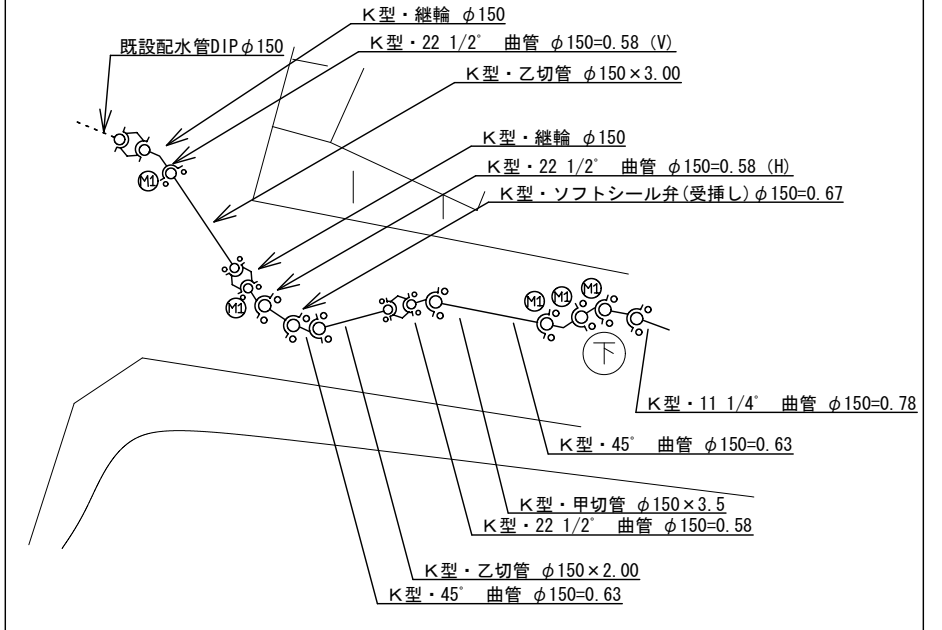

詳細図 B S=1:100


工事名	本管管割図サンプル			縮尺	
図書の全額				図面枚数	
場所及び				期間	
竣工				調査業者	
工	担当者	係長	技術管理課	監督員	竣工日

縦断面図	申請者名	申請者住所	指定工事店名	有限会社 ウィナープライム
------	------	-------	--------	---------------

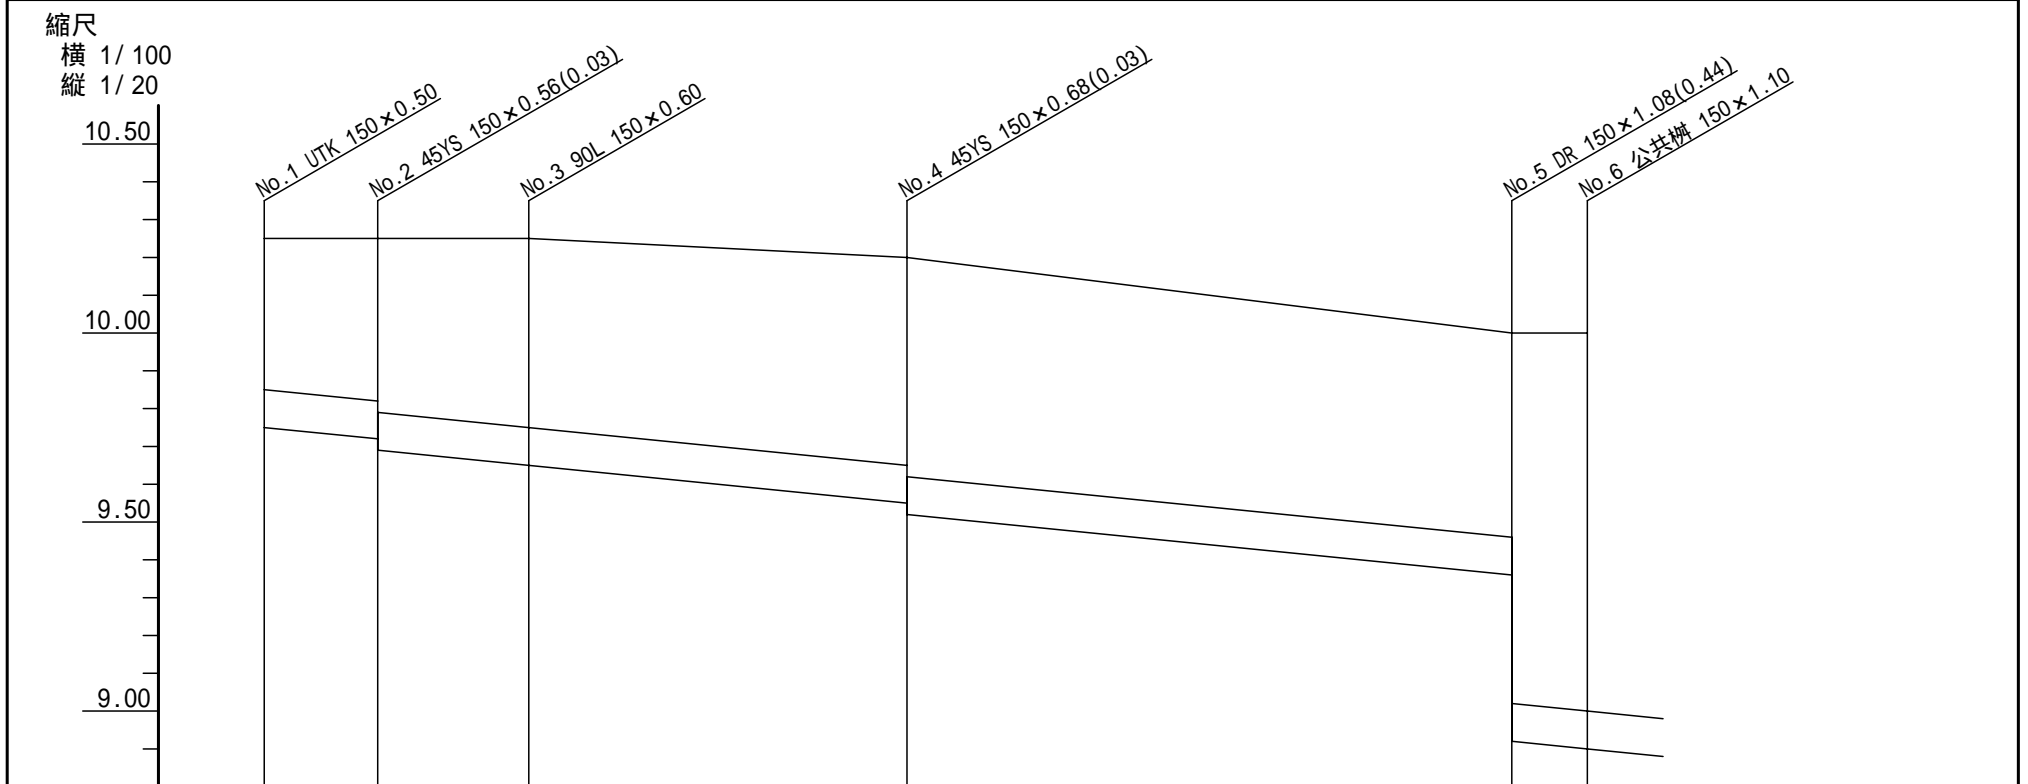

	100VU 20‰ L=17.50m					
地盤高	10.250	10.250	10.250	10.200	10.000	10.000
土被	0.40	0.43 0.46	0.50	0.55 0.58	0.54 0.98	1.00
管底高	9.750	9.720 9.690	9.650	9.550 9.520	9.360 8.920	8.900
追加距離	0.00	1.50	3.50	8.50	16.50	17.50
点間距離	0.00	1.50	2.00	5.00	8.00	1.00
測点	No.1	No.2	No.3	No.4	No.5	No.6

縦断面図	申請者名	申請者住所	指定工事店名	有限会社 ウィナープライム
------	------	-------	--------	---------------

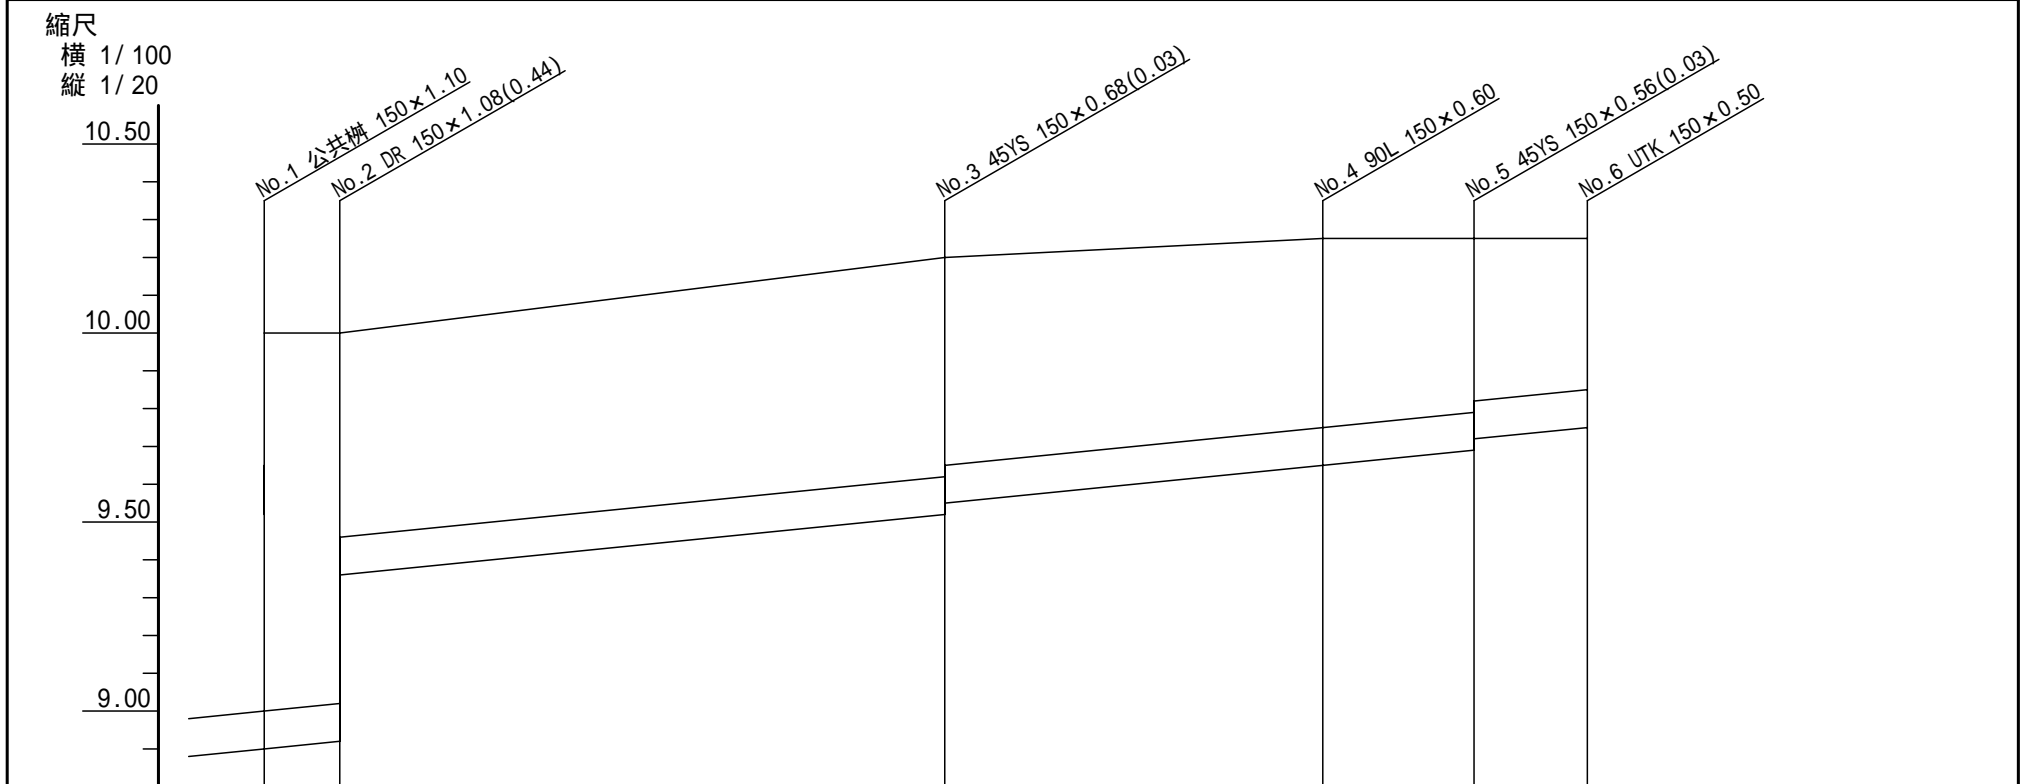

			100VU 20‰ L=17.50m			
地盤高	10.000	10.000	10.200	10.250	10.250	10.250
土被	1.00	0.98 0.54	0.58 0.55	0.50	0.46 0.43	0.40
管底高	8.900	8.920 9.360	9.520 9.550	9.650	9.690 9.720	9.750
追加距離	0.00	1.00	9.00	14.00	16.00	17.50
点間距離	0.00	1.00	8.00	5.00	2.00	1.50
測点	No.1	No.2	No.3	No.4	No.5	No.6

御見積書

No.00000283

平成 17年 2月 10日

有限会社 ウィナープライム 御中

今般、弊社に御見積をご依頼いただきまして、有難く厚く御礼申し上げます。
下記の通り御見積いたしましたので、何卒ご下命賜りたくお願い申し上げます。

御見積金額：2,730,000円也

内 訳

工事金額：2,600,000円也

消費税額：130,000円也

工事 名称：給排水衛生設備工事

工事 場所：松本市井川城3-12-17 MRCビル3F

工事 期間：平成17年03月12日～17年05月28日

御支払条件：お打ち合わせによる

有効 期限：お見積提出日より30日間

備 考：

有限会社 ウィナープライム

長野県松本市井川城3-12-17
TEL 0263(28)7877 FAX 0263(29)2329

		担当者	
--	--	-----	--

内訳明細表

名 称	規 格	数 量	単 位	単 価	金 額	備 考
給排水衛生設備工事						
給水設備工事		1	式		467,122	
給湯設備工事		1	式		213,985	
排水設備工事		1	式		481,509	
衛生器具設備工事		1	式		1,032,906	
諸経費		1	式		439,104	
出精値引		1	式		34,626	
合 計					2,600,000	

内訳明細表

名 称	規 格	数 量	単 位	単 価	金 額	備 考
給水設備工事						
硬質塩ビライン管 鋼管 衽 接合	VA 25A埋設複合	21.00	m	2,341	49,161	
硬質塩ビライン管 鋼管 衽 接合	VA 20A埋設複合	26.00	m	1,848	48,048	
硬質塩ビライン管 鋼管 衽 接合	VB 15A屋内一般複合	44.00	m	2,520	110,880	
硬質塩ビライン管 鋼管 衽 接合	VD 20A埋設複合	10.00	m	2,335	23,350	
不凍水抜栓(GPｼﾌﾟ付)	MT型 13x0.6m	1.00	本		9,670	
止水栓	TBH9	1.00	個		6,000	
量水器ホックス	MB-A 270x140複合	1.00	個		11,893	
青銅製ゲートバルブ	5K 15A 給水用複合	2.00	個	2,535	5,070	
不凍水抜栓(GPｼﾌﾟ付)	MT型 13x0.6m	11.00	本	9,670	106,370	
給水・給湯管グラスウール保温工事	屋内露出 15A 複合	44.00	m	1,240	54,560	
給水・給湯管グラスウール保温工事	機械室 ALGC化粧原紙 15A 複合	36.00	m	1,170	42,120	
項 目 計					467,122	

内訳明細表

名 称	規 格	数 量	単 位	単 価	金 額	備 考
排水設備工事						
硬質塩化ビニル管	VU 100埋設複合	45.00	m	4,007	180,315	
硬質塩化ビニル管	VU 100屋内一般複合	12.00	m	6,039	72,468	
硬質塩化ビニル管	VU 75屋外複合	12.00	m	3,947	47,364	
硬質塩化ビニル管	VU 75屋内一般複合	19.00	m	4,679	88,901	
硬質塩化ビニル管	VU 50屋内一般複合	12.00	m	3,068	36,816	
床上掃除口	TCOA 50A 黄銅製	2.00	個	2,500	5,000	
塩ビ柵 ST	100-150 H=0.3m ミカド蓋 複合	1.00	箇所		7,674	
塩ビ柵 45L	100-150 H=0.5m ミカド蓋 複合	1.00	箇所		8,538	
塩ビ柵 90L	100-150 H=0.8m ミカド蓋 複合	1.00	箇所		9,833	
塩ビ柵トランプ DR	100-150 H=1.0m ミカド蓋 複合	1.00	箇所		13,320	
塩ビ柵トランプ UT	100x75-150 H=0.3m ミカド蓋 複合	1.00	箇所		11,280	
項 目 計					481,509	

内訳明細表

名 称	規 格	数 量	単 位	単 価	金 額	備 考
衛生器具設備工事						
NEWワレ°-ス便器 ヒーター水抜	CFS880BHNCU7+TCF4121-N2	1.00	組		252,000	
ウォシュレット一体形便器 手洗フ	ZG1 一般 CES9078ME	1.00	組		247,000	
床置小便器	小形 U308+TEA61ADX	1.00	組		89,680	
NEWシステム・J カンター	洗面器用ラウンドタイプ MS01 グラニット	1.00	m		133,000	
紙巻器	YH40A ワンタッチ	2.00	組	12,000	24,000	
タオル掛け	YT40KDS4	2.00	組	8,500	17,000	
洗濯機ハコ	セット PWF902R/LAPB	1.00	組		22,300	
自動水栓	TEL70ABX	1.00	個		49,400	
自在水栓	T131SU13	1.00	個		4,100	
カーモスタートシャワー金具 台付	TMG46W2	1.00	個		53,400	
収納キャビネット	洗面所用 YM600	1.00	組		6,300	
雑材・消耗品		1.00	式		17,963	
機器取付費		1.00	式		116,763	
項 目 計					1,032,906	