



# さや管 サンプル

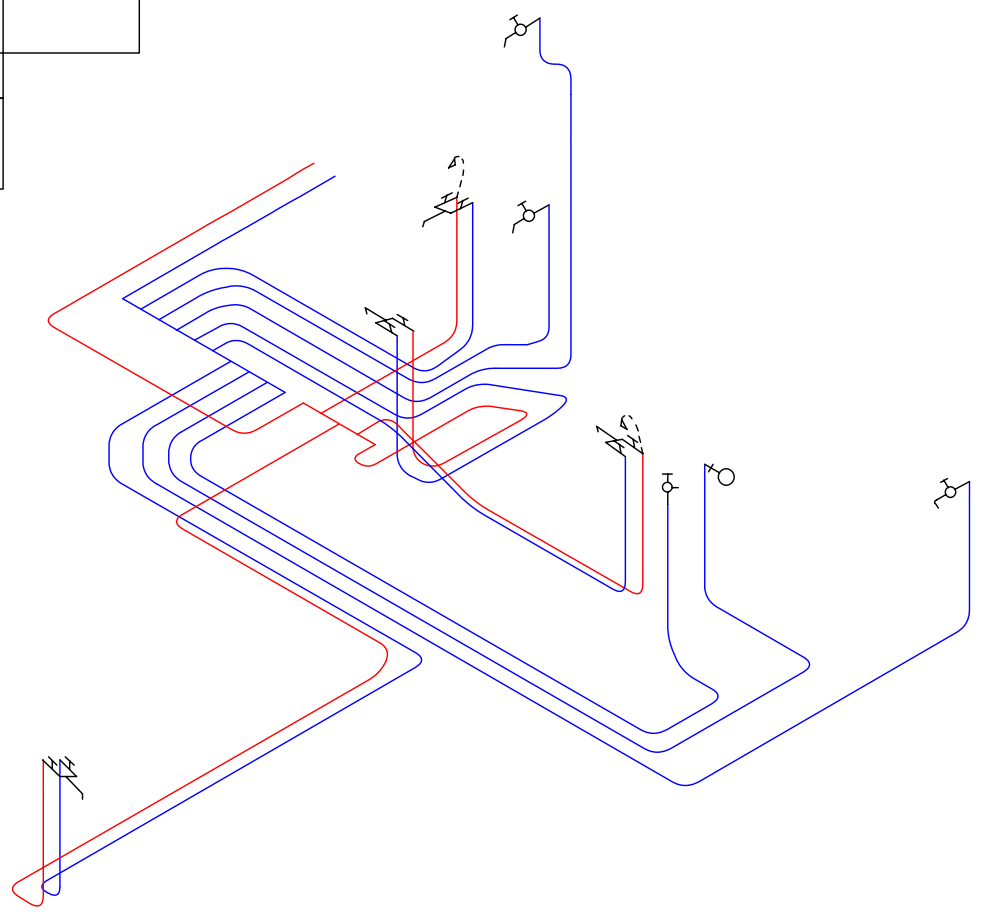

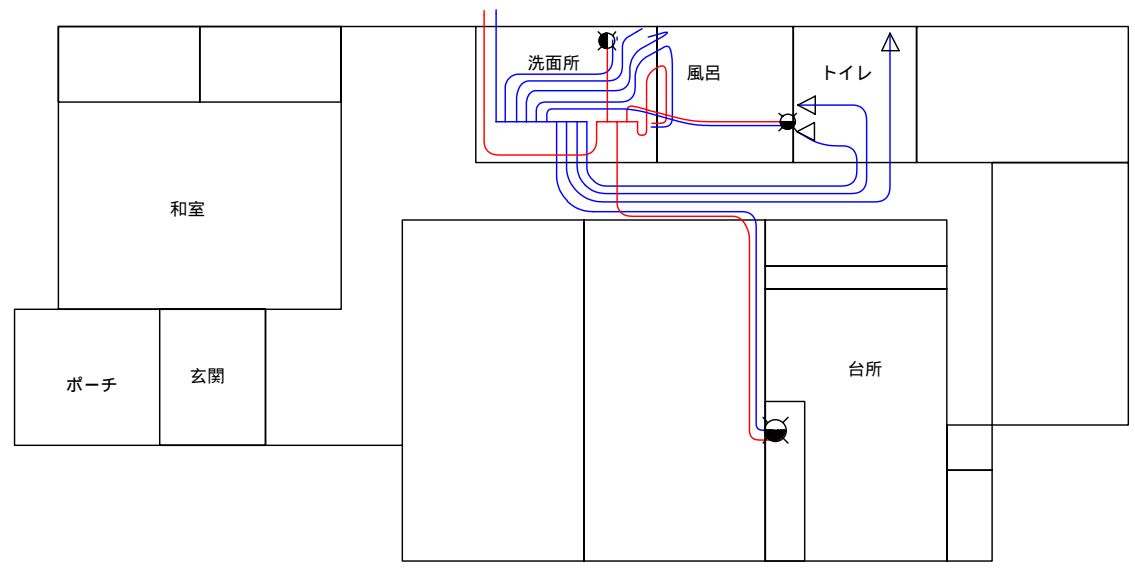

TOTO

品名： システム・Jシリーズ 間口1200mm  
 品番： ML01 + L587U + TL384UFR  
 希望小売価格： ¥542,050 (写真セット希望小売価格)



TOTO 「ラクしてキレイ」便器 レスティカシリーズ


品名： 腰掛式タンク密結形防露便器  
 品番： CS80B + SH91BA + TCF4021AR  
 希望小売価格： ¥209,000(セット希望小売価格)

別売品： ワンタッチ紙巻器、化粧鏡、タオルリング




TOTO いものホーローバス、「ラクしてキレイ」浴槽

品名： 和洋折衷バス 1300サイズ  
 品番： FYS1300R/LJ  
 希望小売価格： ¥247,000 (希望小売価格)

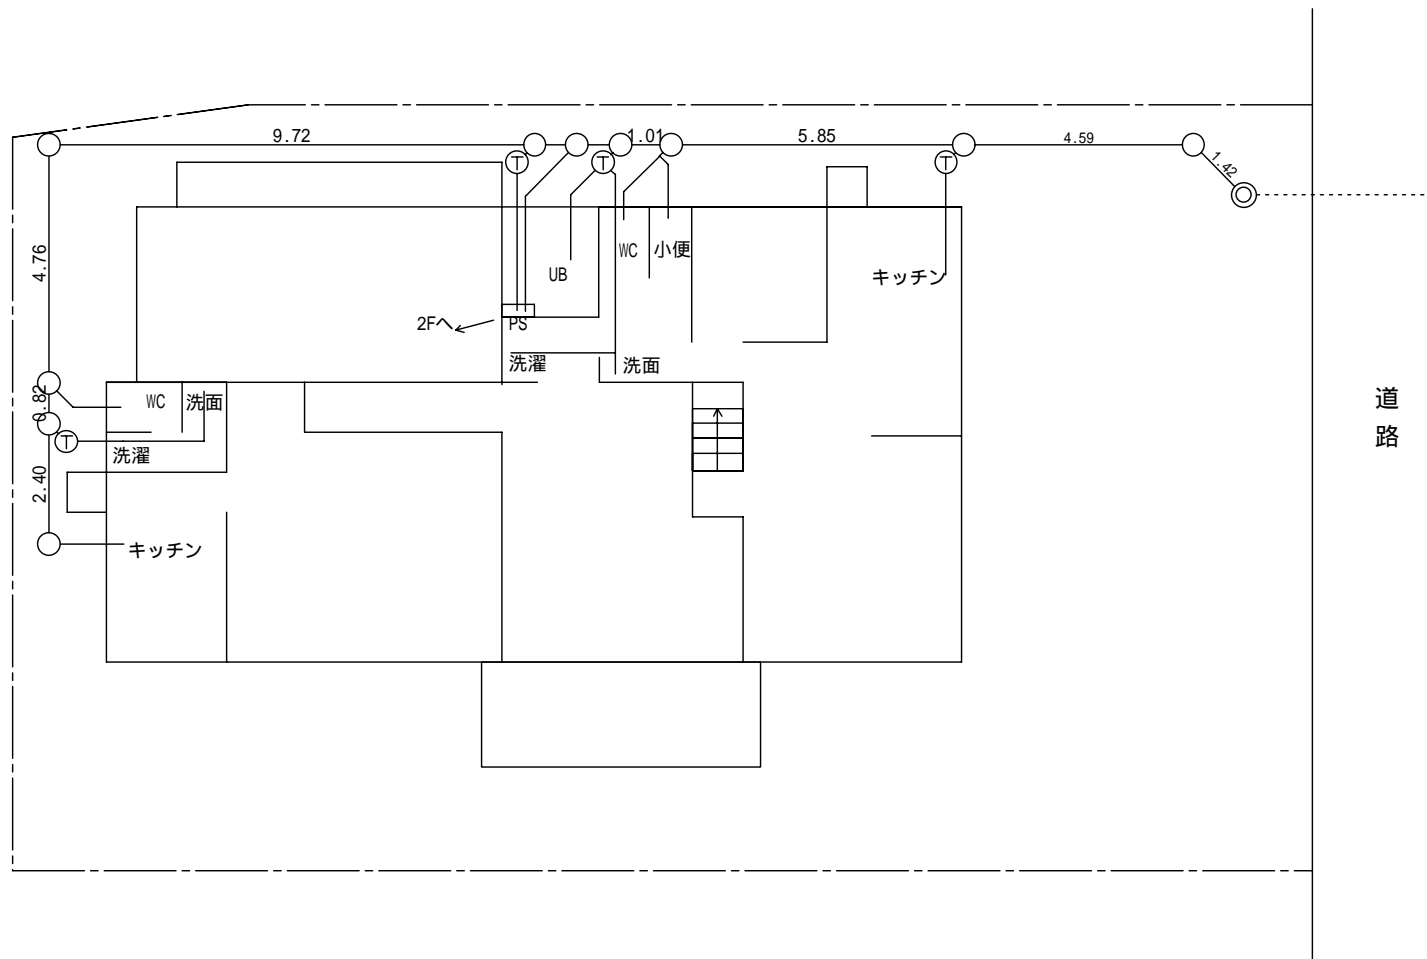




縦断面図	申請者名	申請者住所	指定工事店名
			有限会社 ウィナープライム

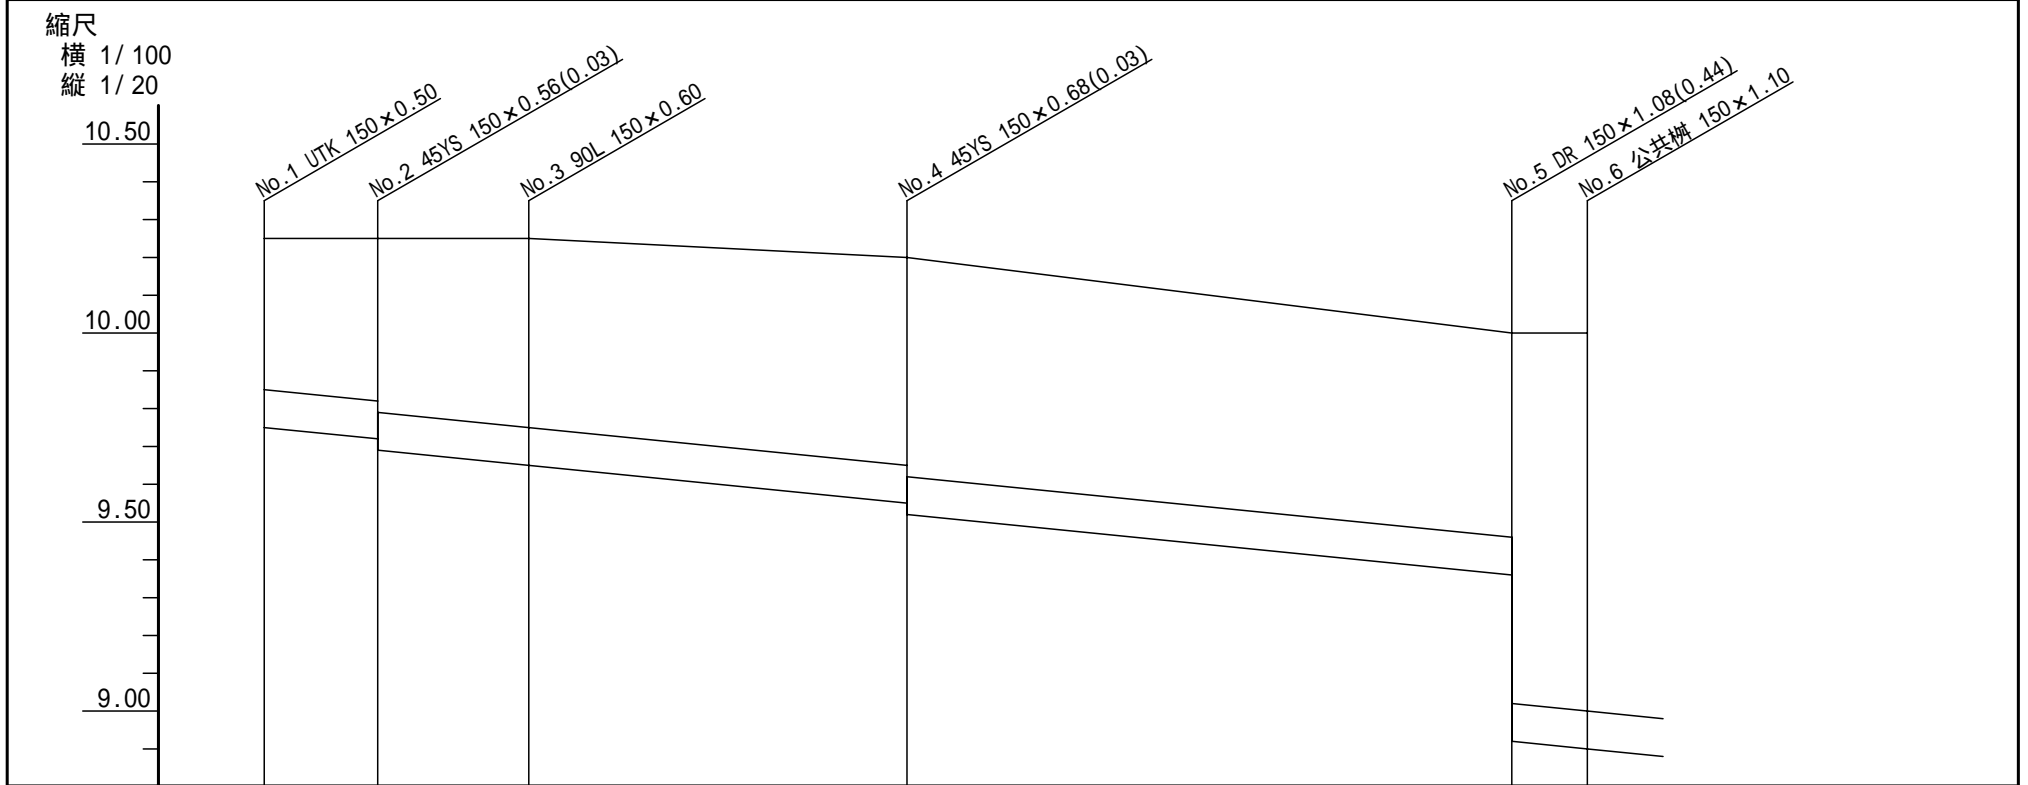

	100VU 20‰ L=17.50m					
地盤高	10.250	10.250	10.250	10.200	10.000	10.000
土被	0.40	0.43 0.46	0.50	0.55 0.58	0.54 0.98	1.00
管底高	9.750	9.720 9.690	9.650	9.550 9.520	9.360 8.920	8.900
追加距離	0.00	1.50	3.50	8.50	16.50	17.50
点間距離	0.00	1.50	2.00	5.00	8.00	1.00
測点	No.1	No.2	No.3	No.4	No.5	No.6

縦断面図	申請者名	申請者住所	指定工事店名	有限会社 ウィナープライム
------	------	-------	--------	---------------

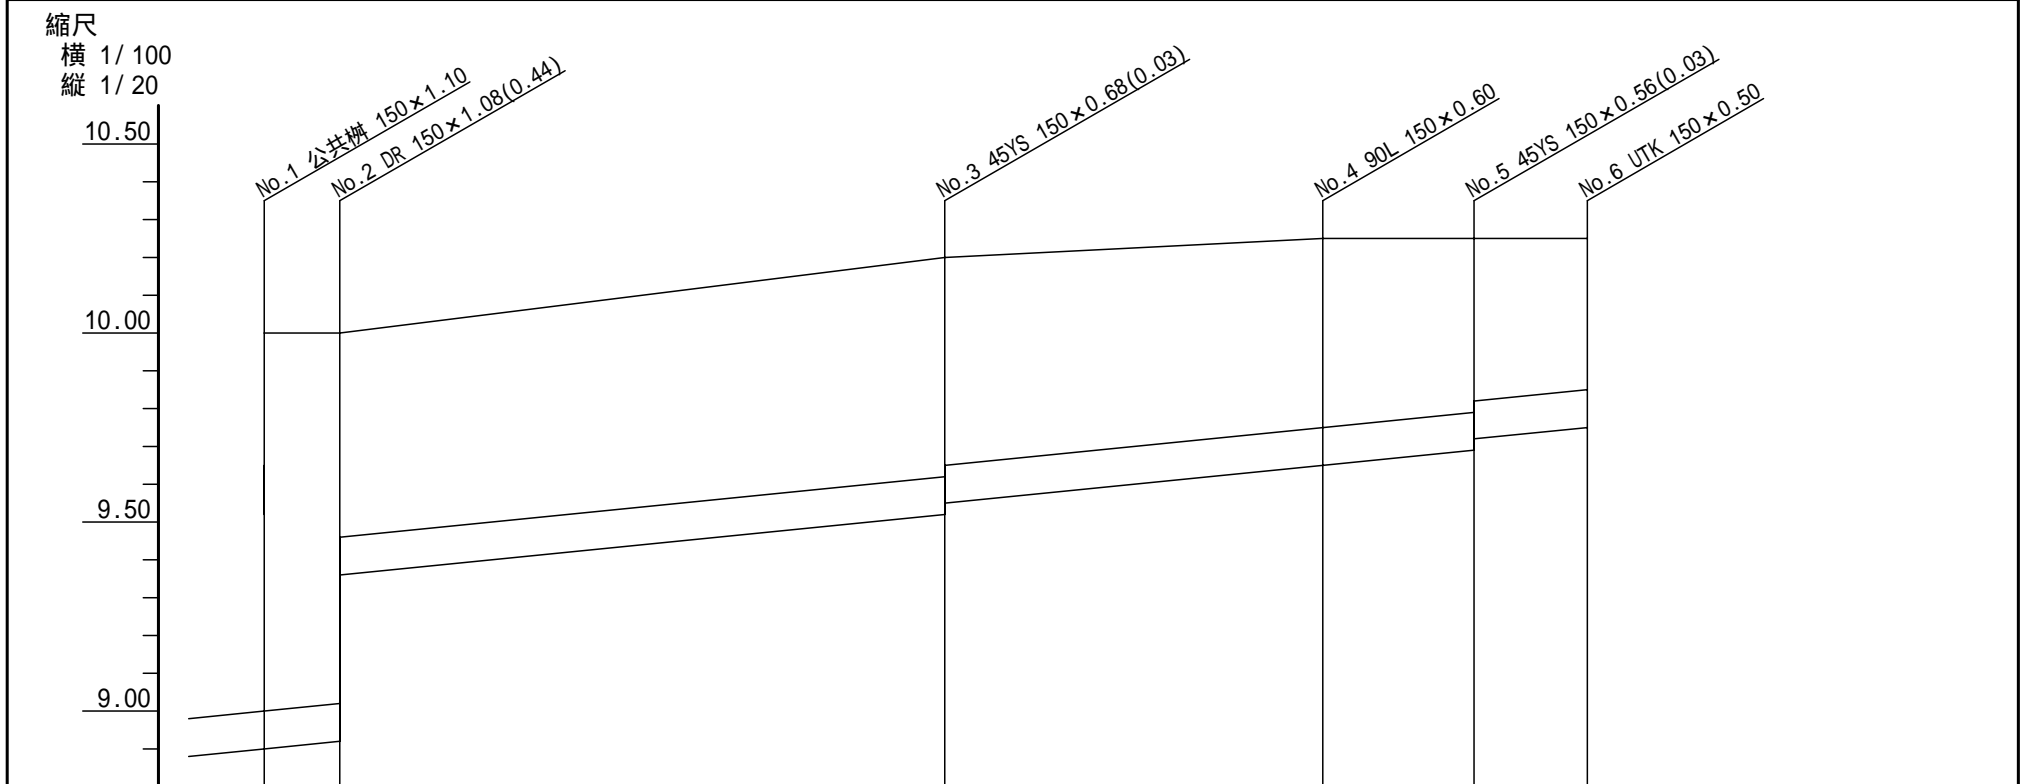

			100VU 20‰ L=17.50m			
地盤高	10.000	10.000	10.200	10.250	10.250	10.250
土被	1.00	0.98 0.54	0.58 0.55	0.50	0.46 0.43	0.40
管底高	8.900	8.920 9.360	9.520 9.550	9.650	9.690 9.720	9.750
追加距離	0.00	1.00	9.00	14.00	16.00	17.50
点間距離	0.00	1.00	8.00	5.00	2.00	1.50
測点	No.1	No.2	No.3	No.4	No.5	No.6